


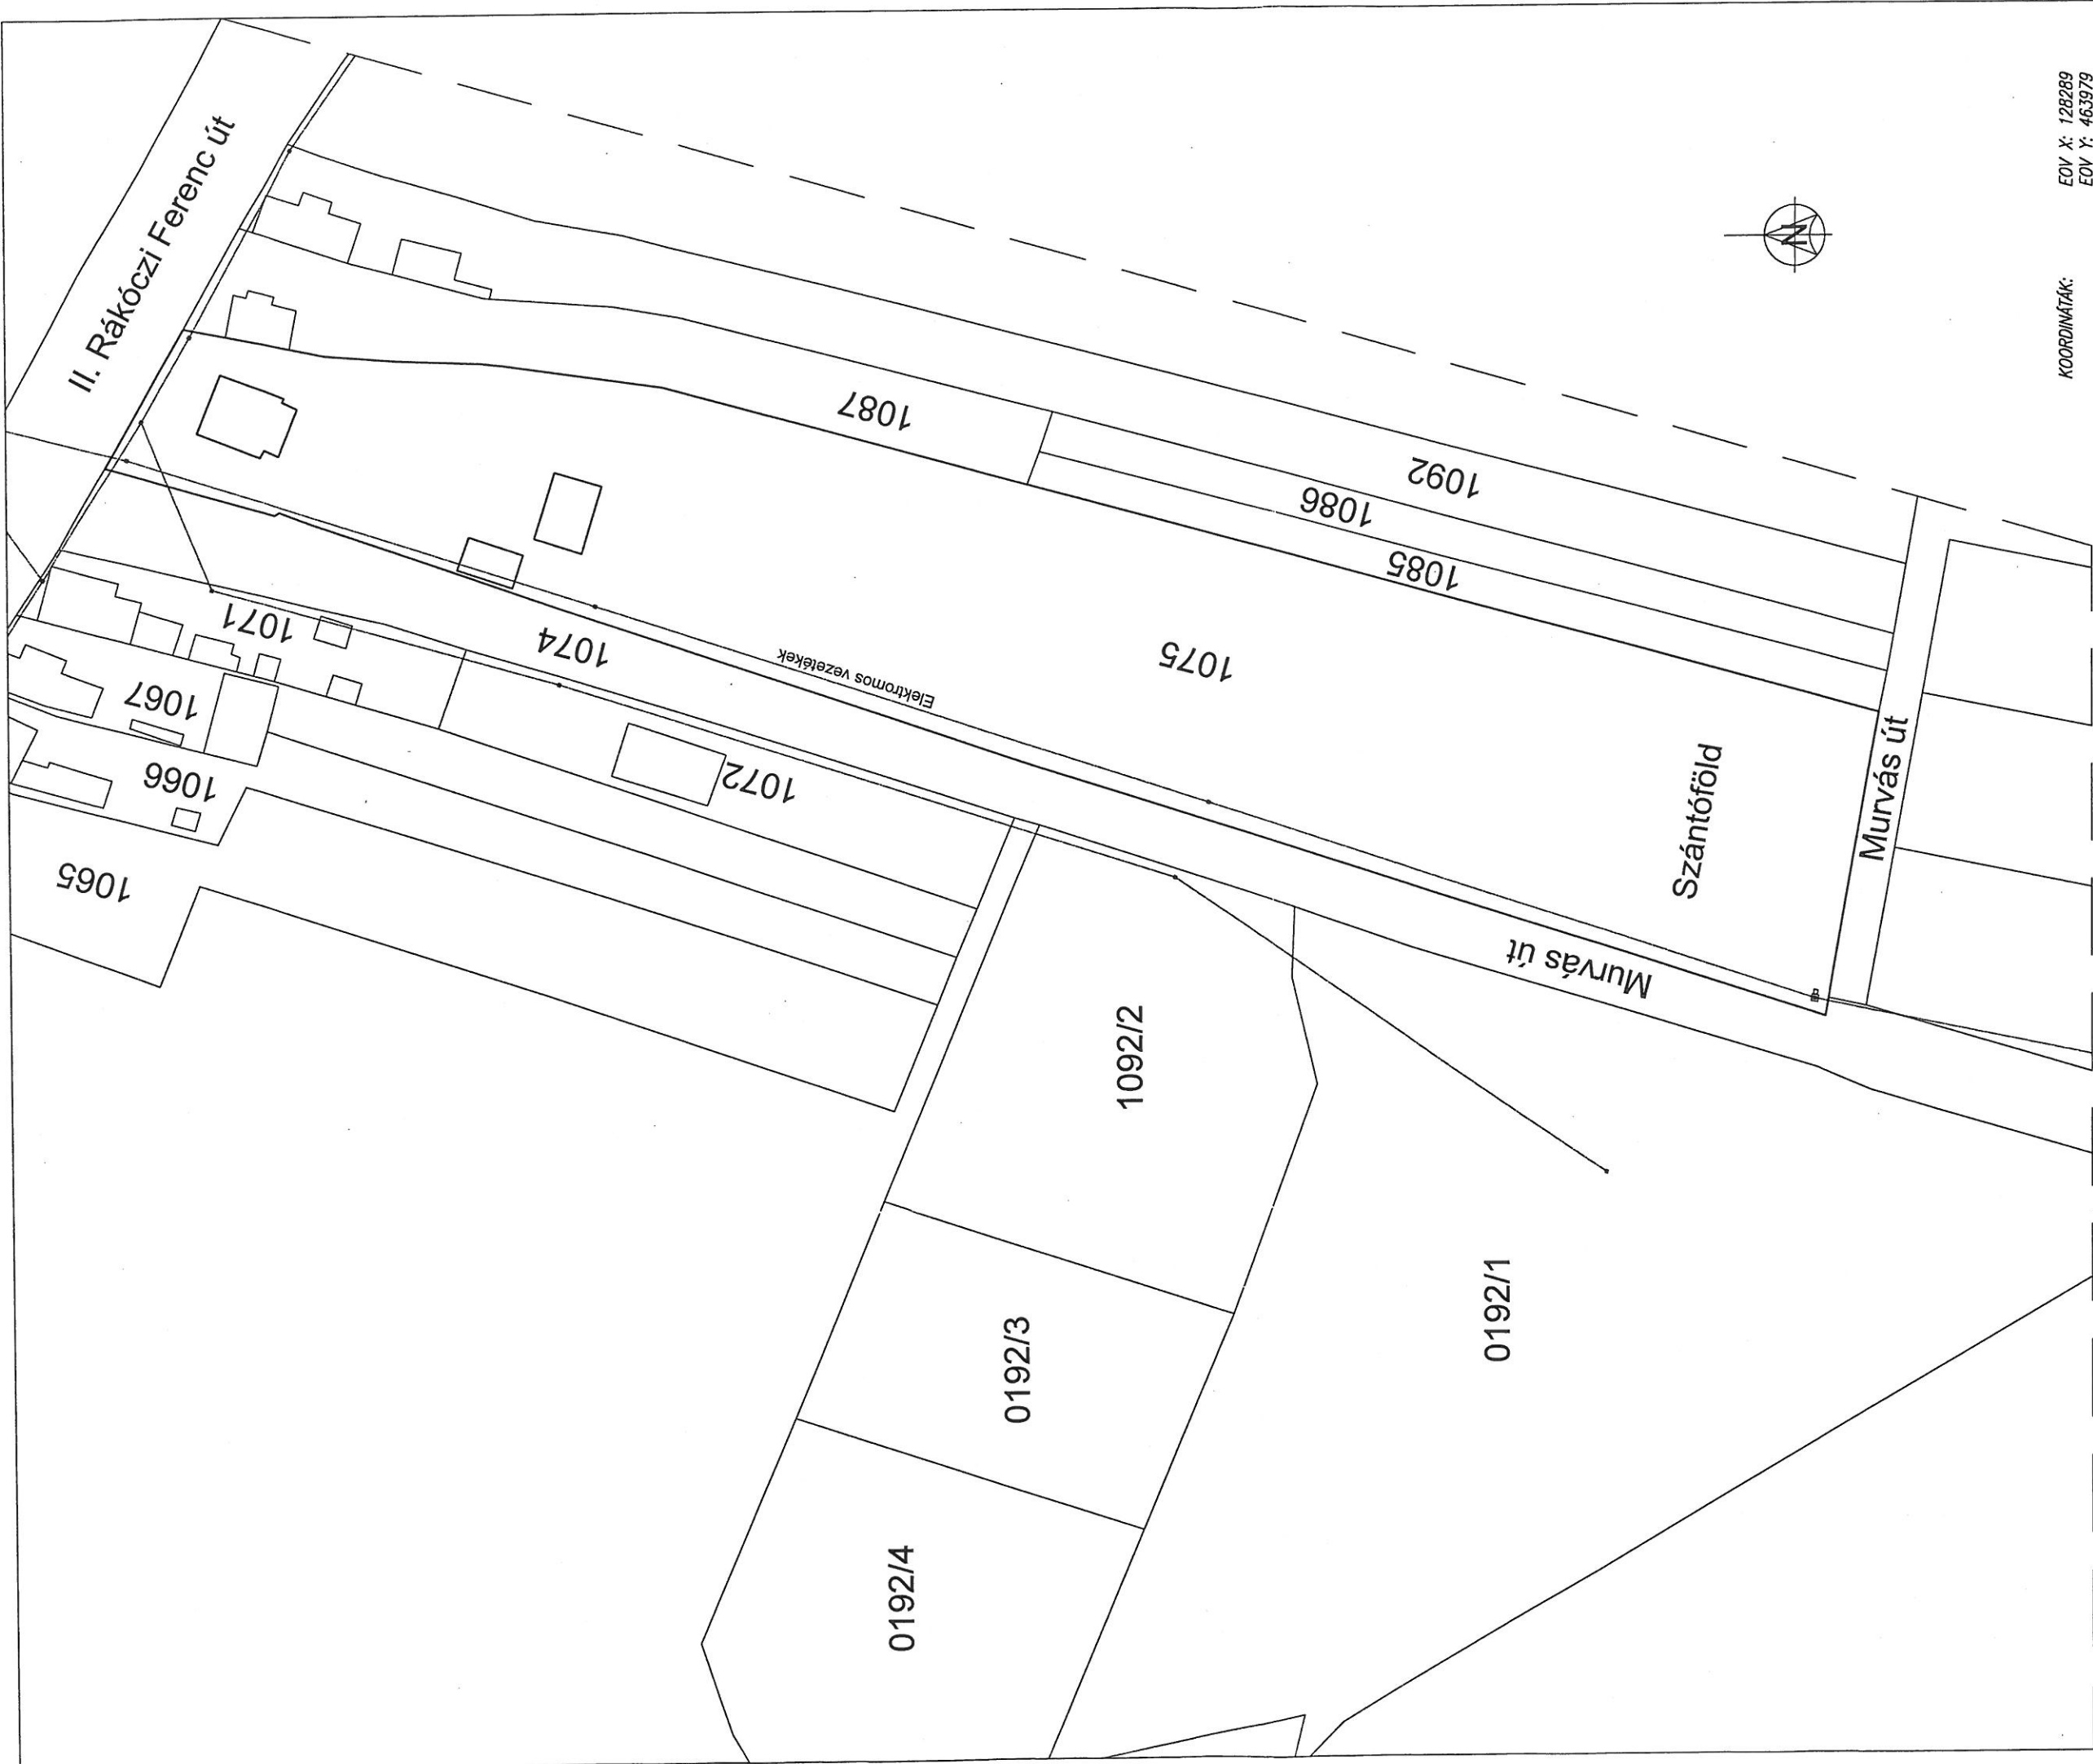


II. Rákóczi Ferenc út

Szántóföld

Murvás út


Murvás út

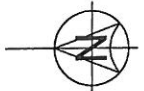

KOORDINÁTÁK:

EOV X: 128289
EOV Y: 463979
±0,00 = 149,23 mBf



v1	2016.06.24.	MobileXpert MA	PRO000070997	BTS létesítés	
Verzió Version	Dátum Date	Tervező Designed by	Projekt azám Project ID	Leírás Description	
Megbízó / Customer					Tervező / Designed by
 Telenor Common Operations Site Design Office H-2045 Törökbalint, Pannon u. 1.			 Mémóki Tervező, Tanácsadó és Szolgáltató Kft. 1171 Budapest, Szántóföldi út 83/3. Telefon/Fax: +36 1 222 8984		
Helyszín / Site	Tárgy / Subject				
Muraszemenye	MEGLÉVŐ HELYSZÍNRAJZ				
Helyszín-kód / Site code					
ZA-0176					
File név / Filename	Tervező / designed by		Részlettervező / Detailer		
LO-ZA-0176-EE-v1-20160624	Horváth Szabolcs		Majlinger Alexander		
	Dátum / Date				Rajzszám / Drawing number
	2016.06.24.				LO-01
	Mérterdny / Scale				
	M=1:1000				

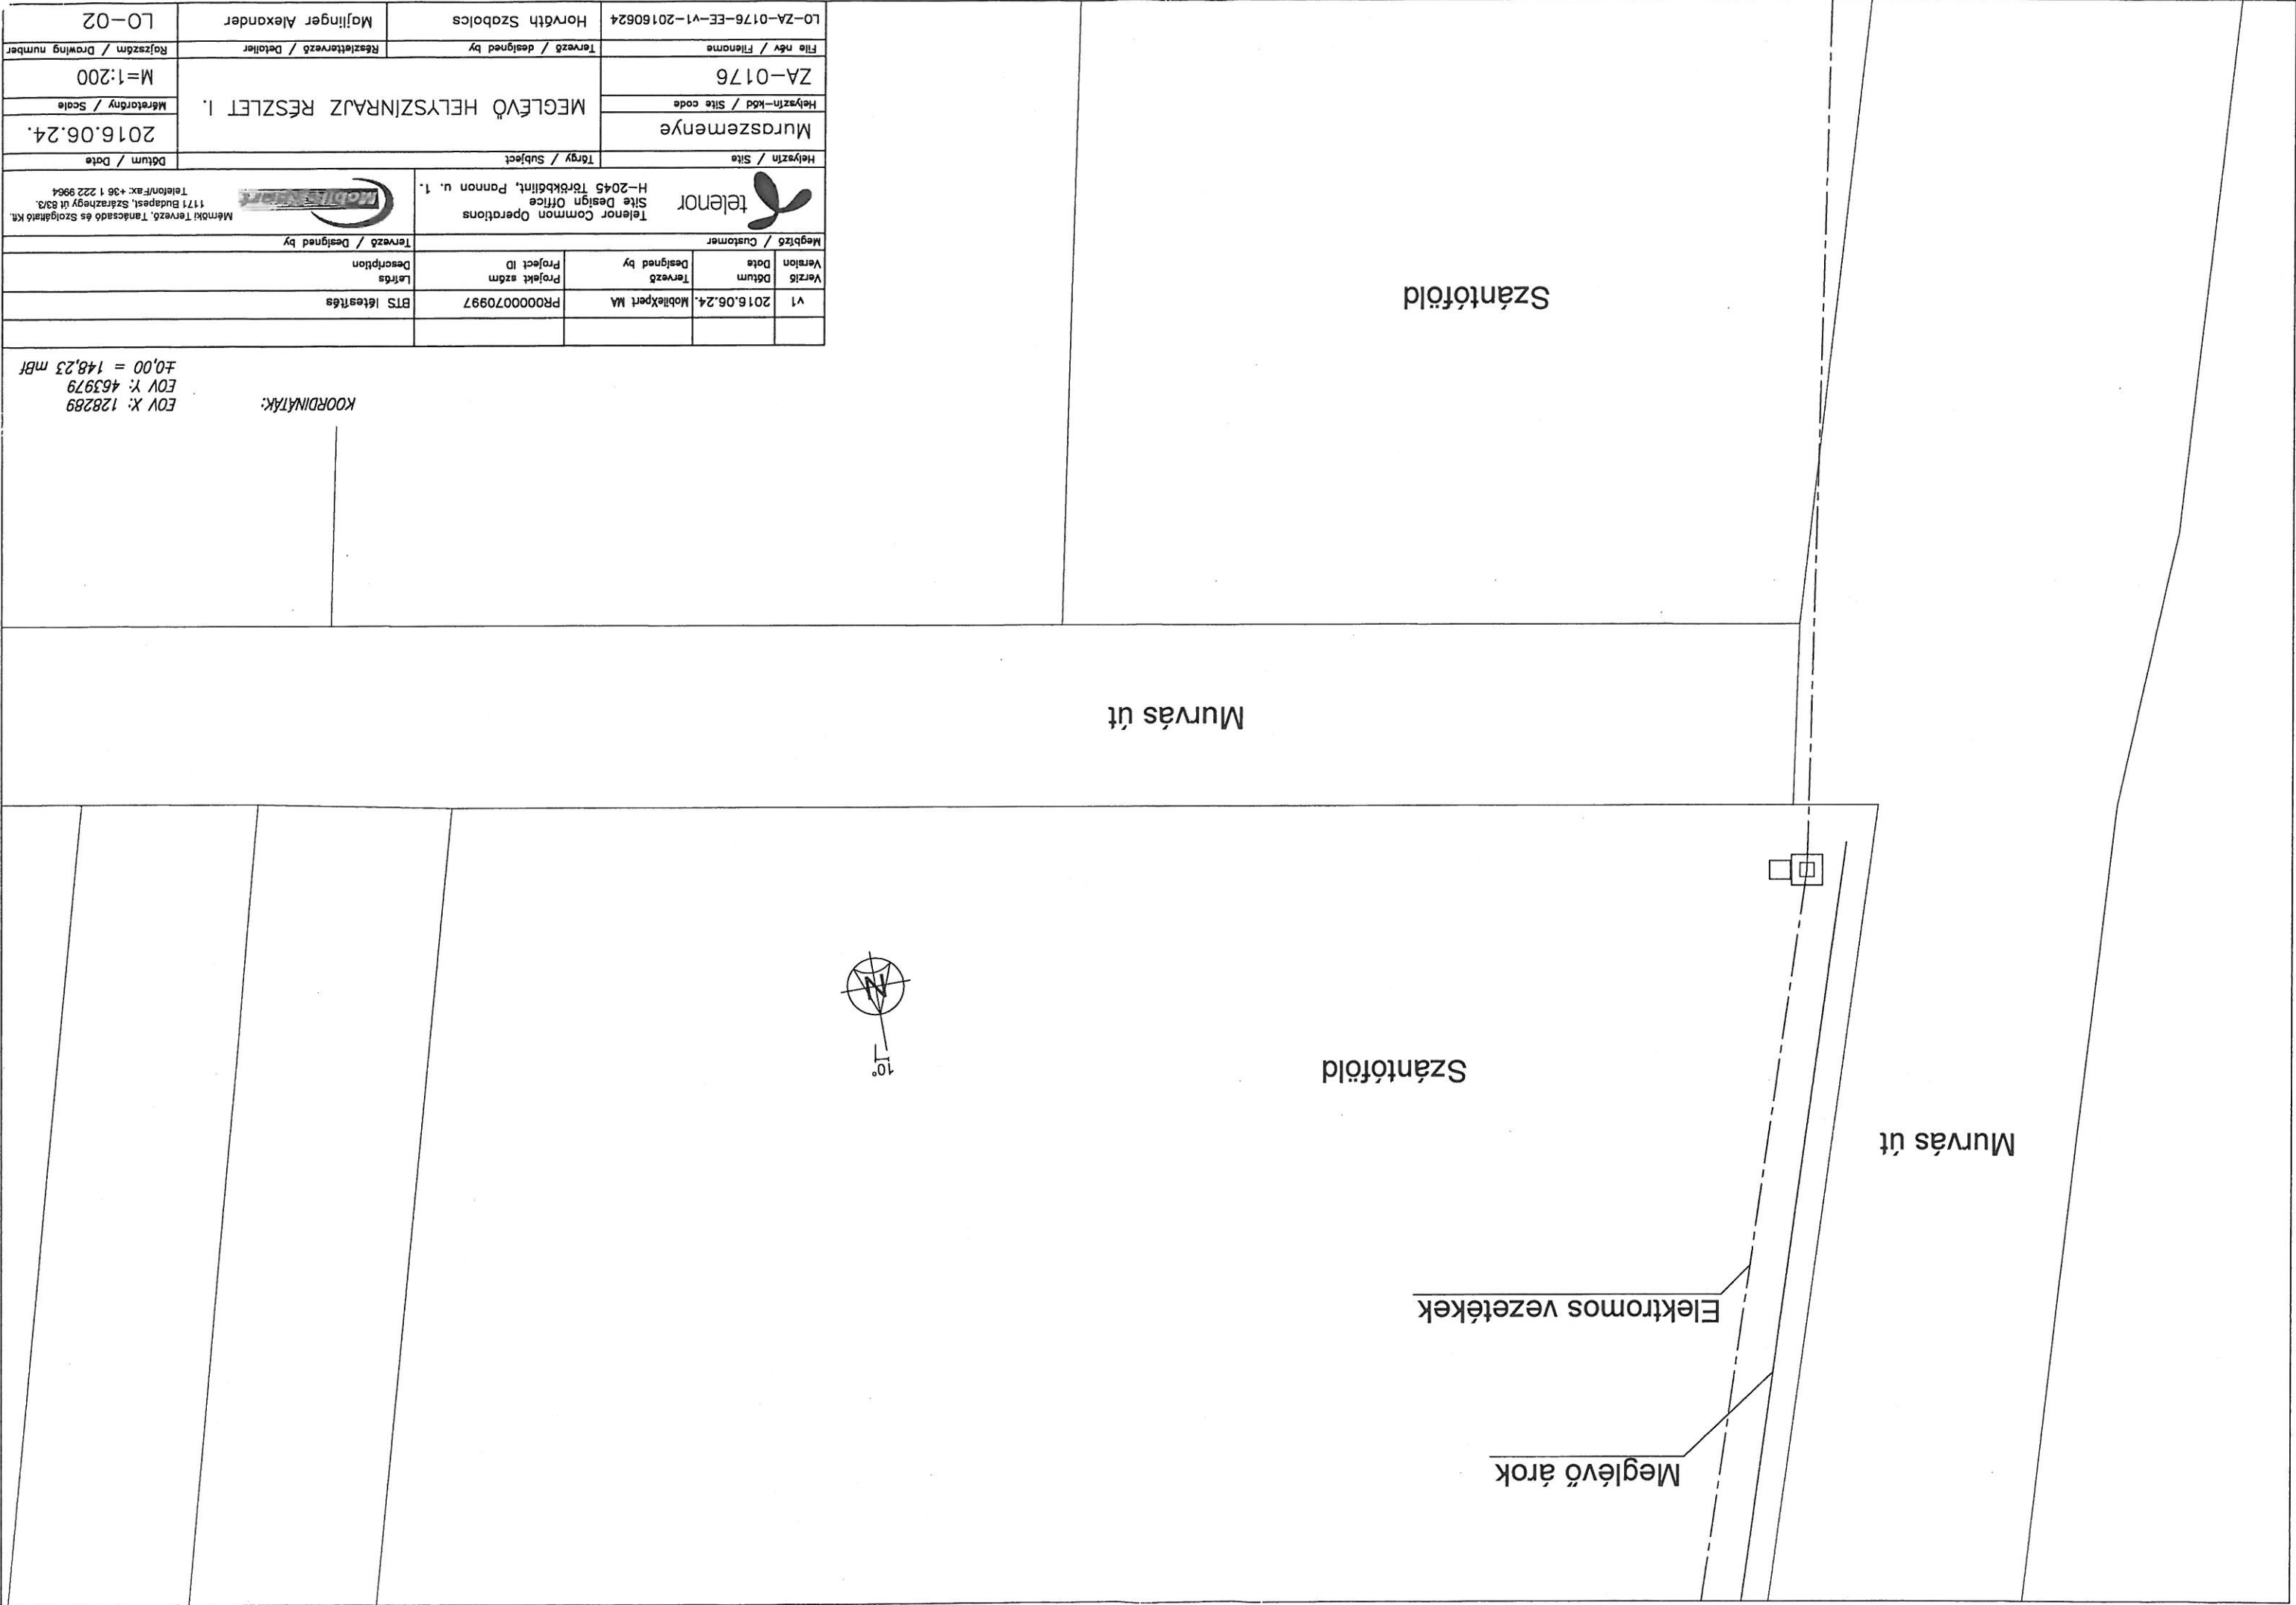


Verzió	v1	Dátum	2016.06.24.	Tervező	MobileXpert MA	Projekt azsm	PR0000070997	Leírás	BTS létesítés
Verzió		Dátum		Tervező		Projekt ID		Description	
Megbízó / Customer									
Telenor Common Operations Site Design Office H-2045 Törökbálint, Pannon u. 1.									
Telenor									
Mémők: Tervező, Tanácsadó és Szolgáltató Kft. 1171 Budapest, Széchenyi út 83/3. Telefon/Fax: +36 1 222 9964									
Telenor									
Tervező / Subject									
Műrasszeménye									
Helyszín-kód / Site code									
ZA-0176									
File név / Filename									
LO-ZA-0176-EE-v1-20160624									
Tervező / designed by									
Horváth Szabolcs									
Részlettervező / Detailer									
Majlinger Alexander									
Rajzsám / Drawing number									
LO-02									

KOORDINÁTÁK:
EOV X: 128289
EOV Y: 463979
±0,00 = 148,23 mBt

(Sikba territt) OLDALNEZET M=1:150

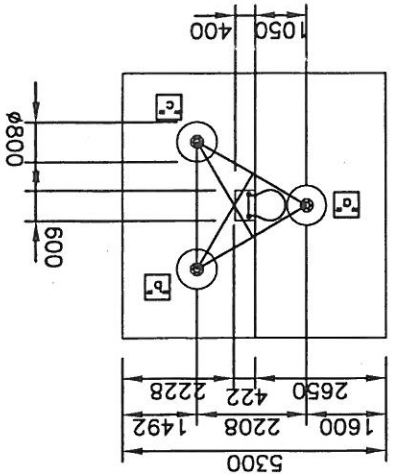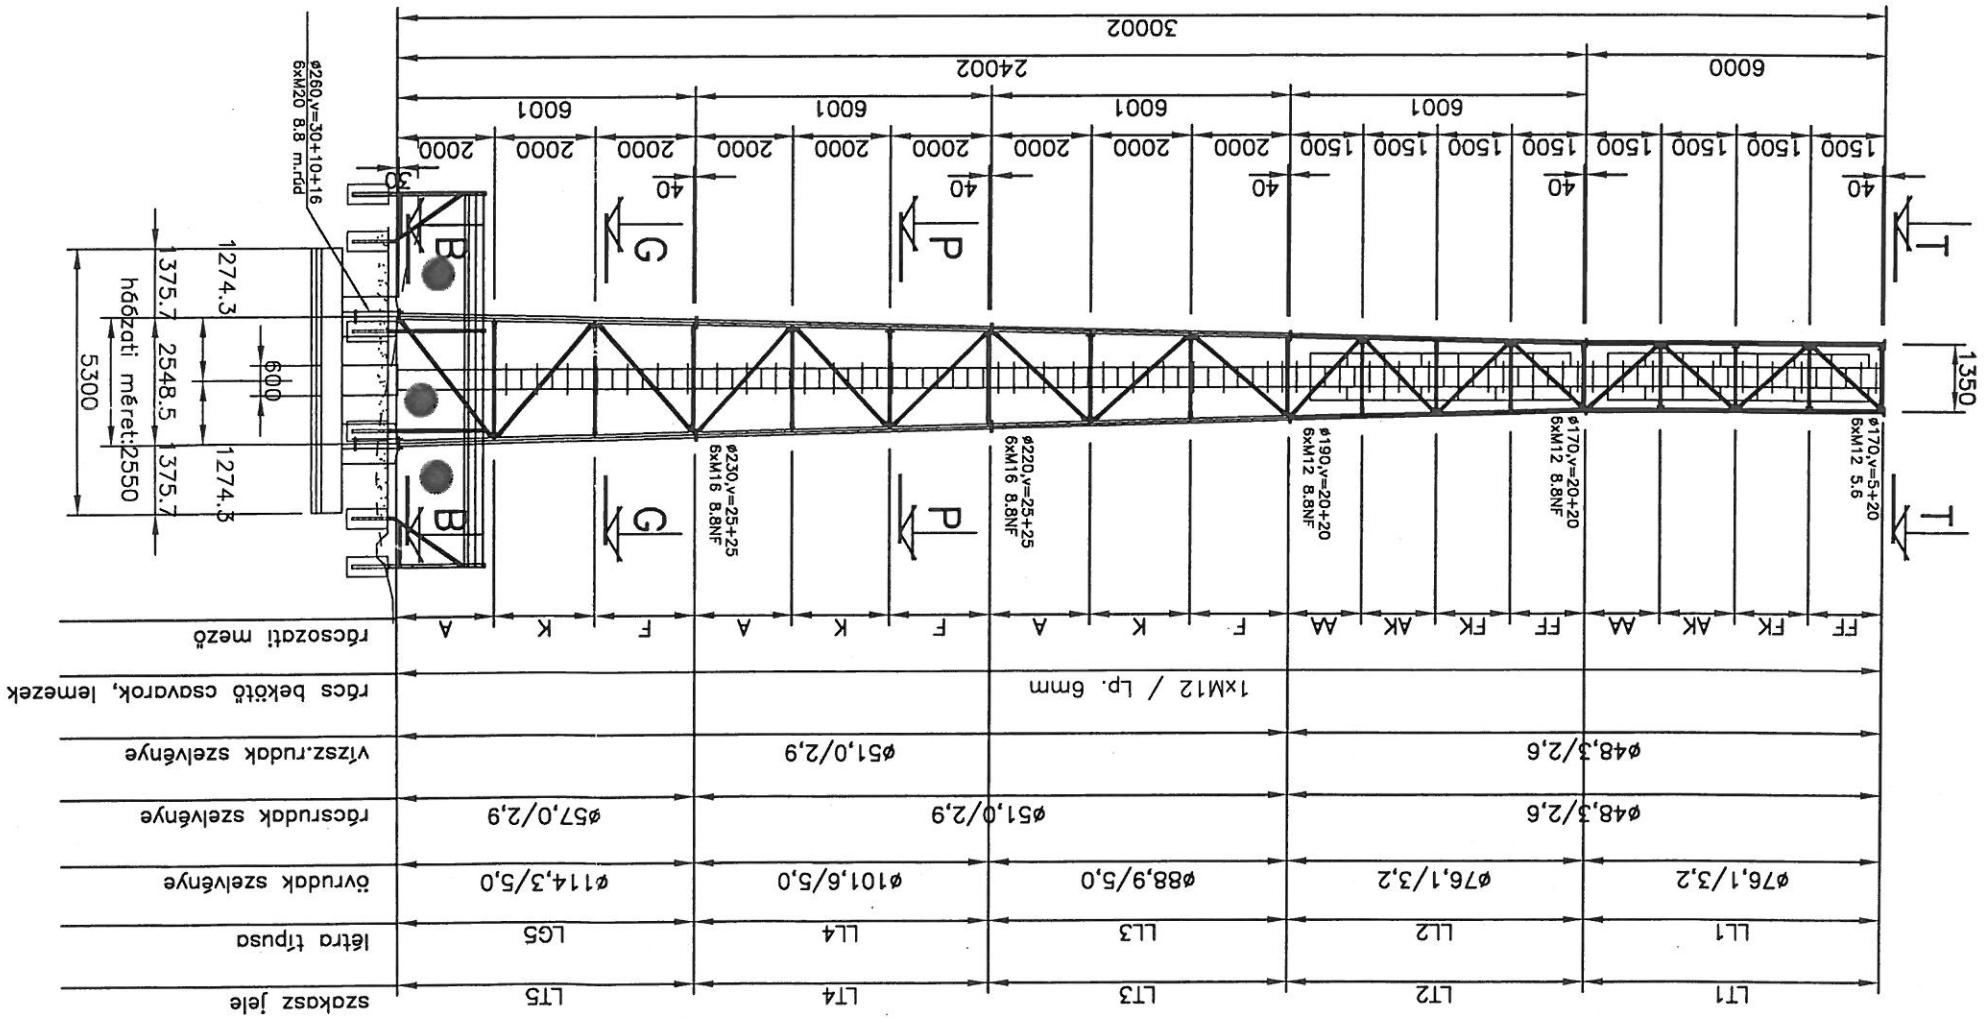

HOSSZMEETSZET TORONYTENGELYBEN $M=1:150$

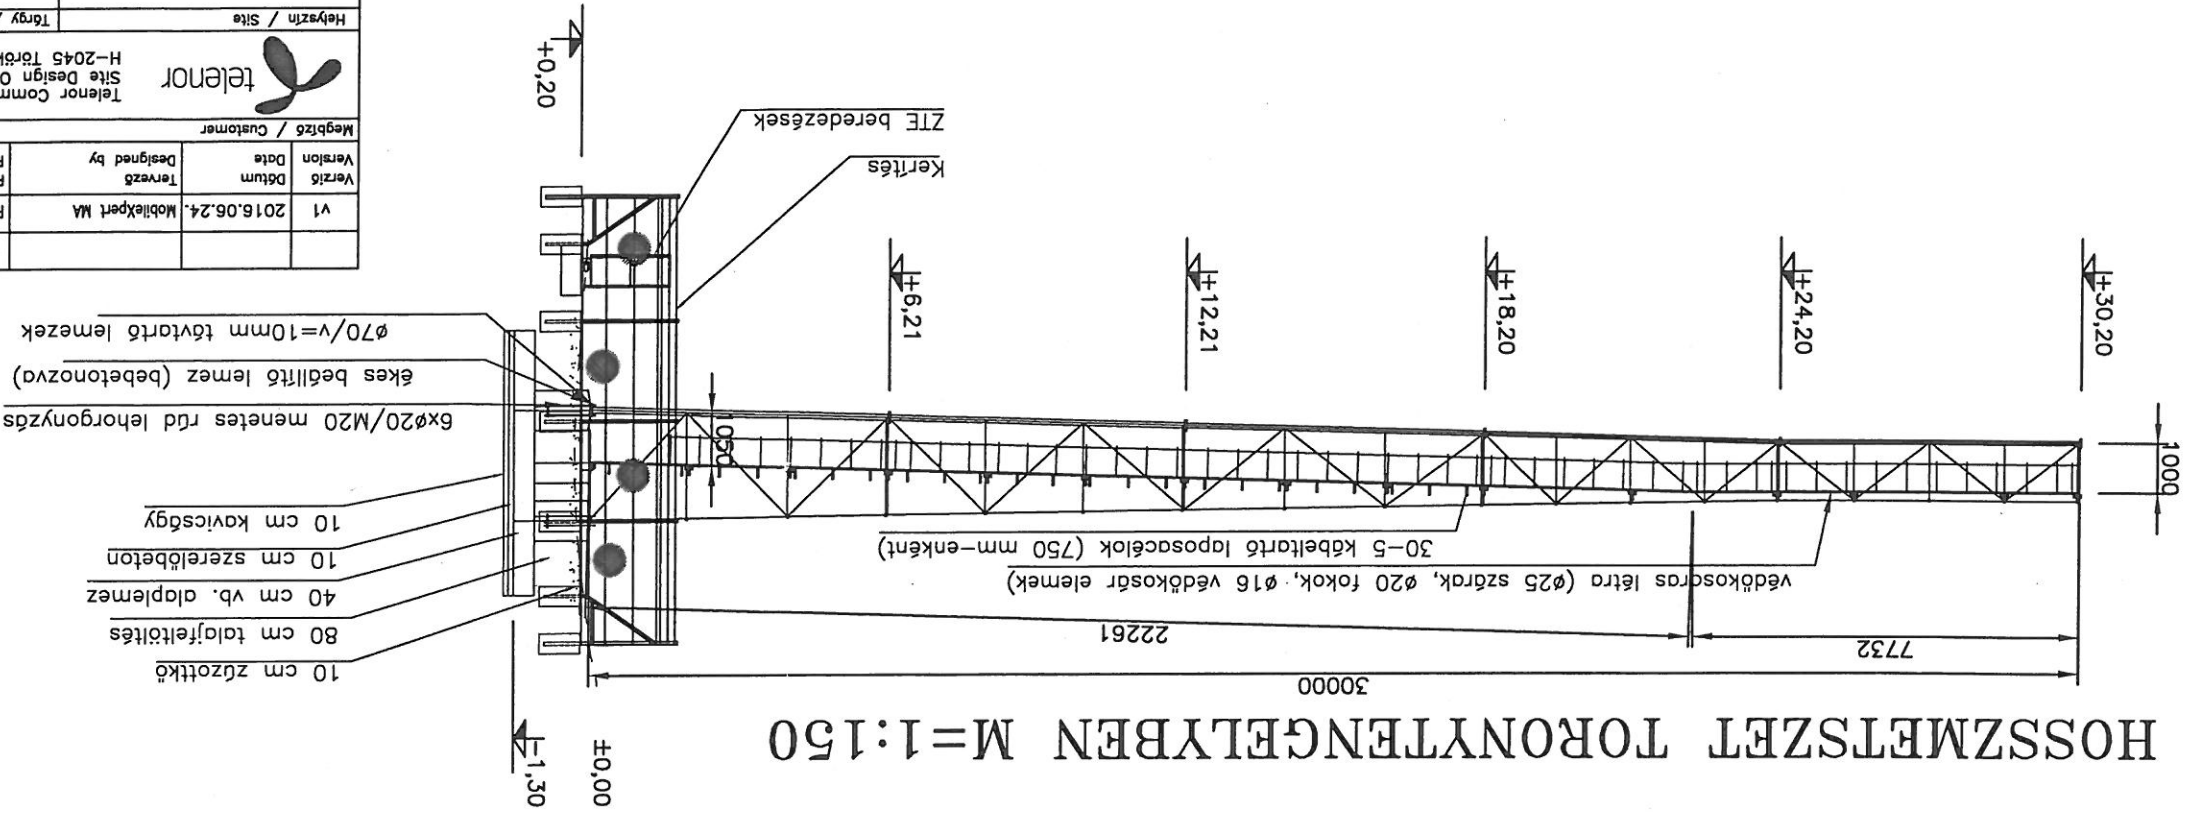


V1		2016.06.24.	Mobilexpert MA	P00000070997	BTS létesítmés	Létszám Project ID
Verzió Version		Dátum Date	Tervező Designed by	Projekt azám		Létszám Description
Megbízó / Customer						
 telenor Telenor Common Operations Site Design Office H-2045 Törökbálint, Pannon u. 1.						
Helyszín / Site		Térny / Subject				
Műszerménye		ALTAÑOS ELRENDÉZÉS – OLDALNÉZET ÉS ALAPRAJZ				
		Helyszín-kód / Site code				
		ZA-0176				
Fájl név / Filename		Tervező / designed by				
Részlettervező / Detailer		Majlinger Alexander				
Rajzsám / Drawing number		LO-104				

KOORDINATAK:


EOV X: 128289
EOV Y: 463979
±0.00 = 148.23 mBf

KERESZTMETSZETEK M=1:50

I-I

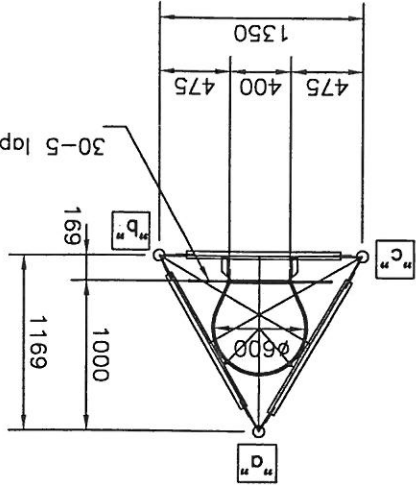


				30-5 laposacél kábelkörtő 750 mm-enként
--	--	--	--	---

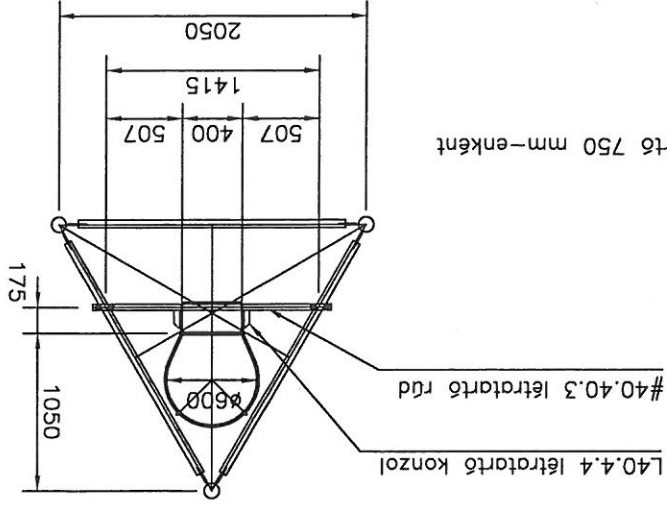

140.4.4 letartato konzol

d-p

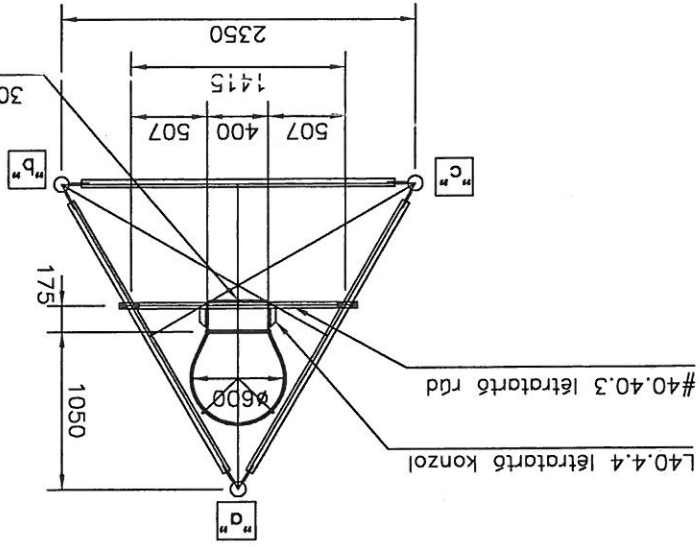

L40.4.4 Ietrate rēd konzol

G—G

v1		2016.06.24.	Mobilexpert MA	PR0000070997	BTS létesítes	Léts Description		Tervező / Designed by		 telor Telor Common Operations Site Design Office H-2045 Törökbálint, Pannon u. 1.  Mémóli Tervező, Tanácsadó és Szolgáltató Kft. 1171 Budapest, Széchenyi út 83/a. Telefon/Fax: +36 1 222 9964											
Verzió Version		Dátum Date	Tervező Designed by	Projekt azám Project ID	Léts Description	Tervező / Designed by															
Megbízó / Customer										Téma / Subject		Műszarmenyre		Helyszín-kód / Site code		ZA-0176		File név / Filename		LO-ZA-0176-EE-v1-20160624	
										Téma / Subject		Műszarmenyre		Helyszín-kód / Site code		ZA-0176		File név / Filename		LO-ZA-0176-EE-v1-20160624	
										Téma / Subject		Műszarmenyre		Helyszín-kód / Site code		ZA-0176		File név / Filename		LO-ZA-0176-EE-v1-20160624	
										Téma / Subject		Műszarmenyre		Helyszín-kód / Site code		ZA-0176		File név / Filename		LO-ZA-0176-EE-v1-20160624	
Műszarmenyre										Téma / Subject		Műszarmenyre		Helyszín-kód / Site code		ZA-0176		File név / Filename		LO-ZA-0176-EE-v1-20160624	
Műszarmenyre										Téma / Subject		Műszarmenyre		Helyszín-kód / Site code		ZA-0176		File név / Filename		LO-ZA-0176-EE-v1-20160624	
Műszarmenyre										T											

COORDINATAK:

EOV X: 128289
EOV Y: 463979
±0,00 = 148,23

$$70,00 = 148,23 \text{ mBt}$$

--	--	

EOV X: 128289
EOV Y: 463979
±0,00 = 148,23 mBf

KOORDINÁTÁK:

