

Vezetékes hírközlési létesítmények

A településen a Magyar Telekom Zrt. a Kanizsatel Kft. és a TARR Kft. tulajdonában és üzemeltetésében álló vezetékes hírközlési hálózat üzemel. A hírközlési hálózat az E.ON Dél-dunántúli Áramhálózati Zrt. tulajdonában álló közcélú hálózattal közös oszlopsoron és saját tartószerkezeten váltakozva, valamint földkábeles hálózatként épült ki. A távközlési légvezetékek betongyámos faoszlopos, illetve a kisméretű szabadvezeték hálózatok beton, illetve faoszlopos tartószerkezetein kerültek elhelyezésre, az előfizetői csatlakozások ennek megfelelően föld- vagy légkábeles kivitelezéssel épültek ki.

Az Önkormányzattól kapott információk alapján a Szupergyors Internet Projekt (SZIP) keretében a településen a fejlesztés nem történt, a széles sávú internetszolgáltatás föld- és légvezetékes optikai hálózat a lakosság számára nem elérhető.

Vezetékes telefon

A településen vezetékes telefonhálózat minden utcára kiterjedően ki van építve, az országos, illetve a nemzetközi távhívó hálózathoz 93-as távhívó számon csatlakozik. A lakosság kb. 70%-a csatlakozik a vezetékes hírközlési hálózathoz. A távbeszélő hálózatokon keresztül vehető igénybe az Internet, e-mail, Telefax és az adatátviteli szolgáltatások, az alközpont és a hálózatok jelentős tartalék kapacitással rendelkeznek.

A vezetékes távközlési hálózattal szemben alapvető követelmény a törzs és elosztóhálózat - más közművektől a szabványban előírt távolságok betartásával – közterületen történő megvalósítása.

A nagyegységű kábelek építése általában föld alatt történik, míg az elosztóhálózat, az előfizető leágazások a helyszíni adottságoktól függően föld alatt, illetve oszlopsoron kerülnek kialakításra.

A település területén nyilvános telefonfülke nincs.

Kábel TV

A településen kiépített vezetékes televízió hálózat (kábel-tv) a TARR Kft. tulajdonában és üzemeltetésében álló hálózaton keresztül elérhető, bár csekély számú fogyasztói előfizetés él. A jövőben esetlegesen a SZIP projekt keretében kiépülő szélessávú internet hálózat nyújthat további alternatív megoldást az IPTV szolgáltatás keretei között.

Vezeték nélküli elektronikus hírközlés

Vezeték nélküli internet hálózat

A településen vezetékek nélküli internet szolgáltató nincs. Egyedi szerződések alapján a Digi Kft. műholdas internet szolgáltatása érhető el.

Mobiltelefon hálózat

A távközlési ellátottságot lényegesen növeli a mobiltelefonok használata. Ennek elméletileg területi korlátja nincs. A településen üzemelő és a tágabb térségben elhelyezett létesítmények, antennák segítségével, valamennyi vezetékek nélküli táv- (T-Mobile, Telenor, Vodafone és Digi Mobile) és műsorelosztó szolgáltató vételi lehetőséget tud biztosítani.

A település Ny-i szélén a 077/9 hrsz-ú területen adótorony található melynek tetejére a mobil hírközlési hálózat antennái vannak felszerelve. A négy nagy mobilszolgáltató honlapján nyilvánosan elérhető lefedettségi térképek alapján mindhárom mobilszolgáltató lefedettsége 4G minőségben elérhető.

Földfelszín feletti műsorszórás

A település teljes területén a digitális földfelszíni műsorszórás egyedi antennákkal elérhető. A lakosság számára a vezetékek nélküli internet szolgáltatók TV szolgáltatása is elérhető.


Lispeszentadorján

Energiaellátási és hírközlési helyszínrajz



Jelmagyarázat

- Villamos energia hálózat (22 kV feszültség szinttel)
- Földgáz közmű hálózat
- Légvezetékes távközlési hálózat
- Földkábeles távközlési hálózat
- MOL szén-hidrogén vezeték
- Villamosenergia transzformátor állomás
- Hírközlési hálózat adótornya
- MOL szén-hidrogén kút védőtávolsággal

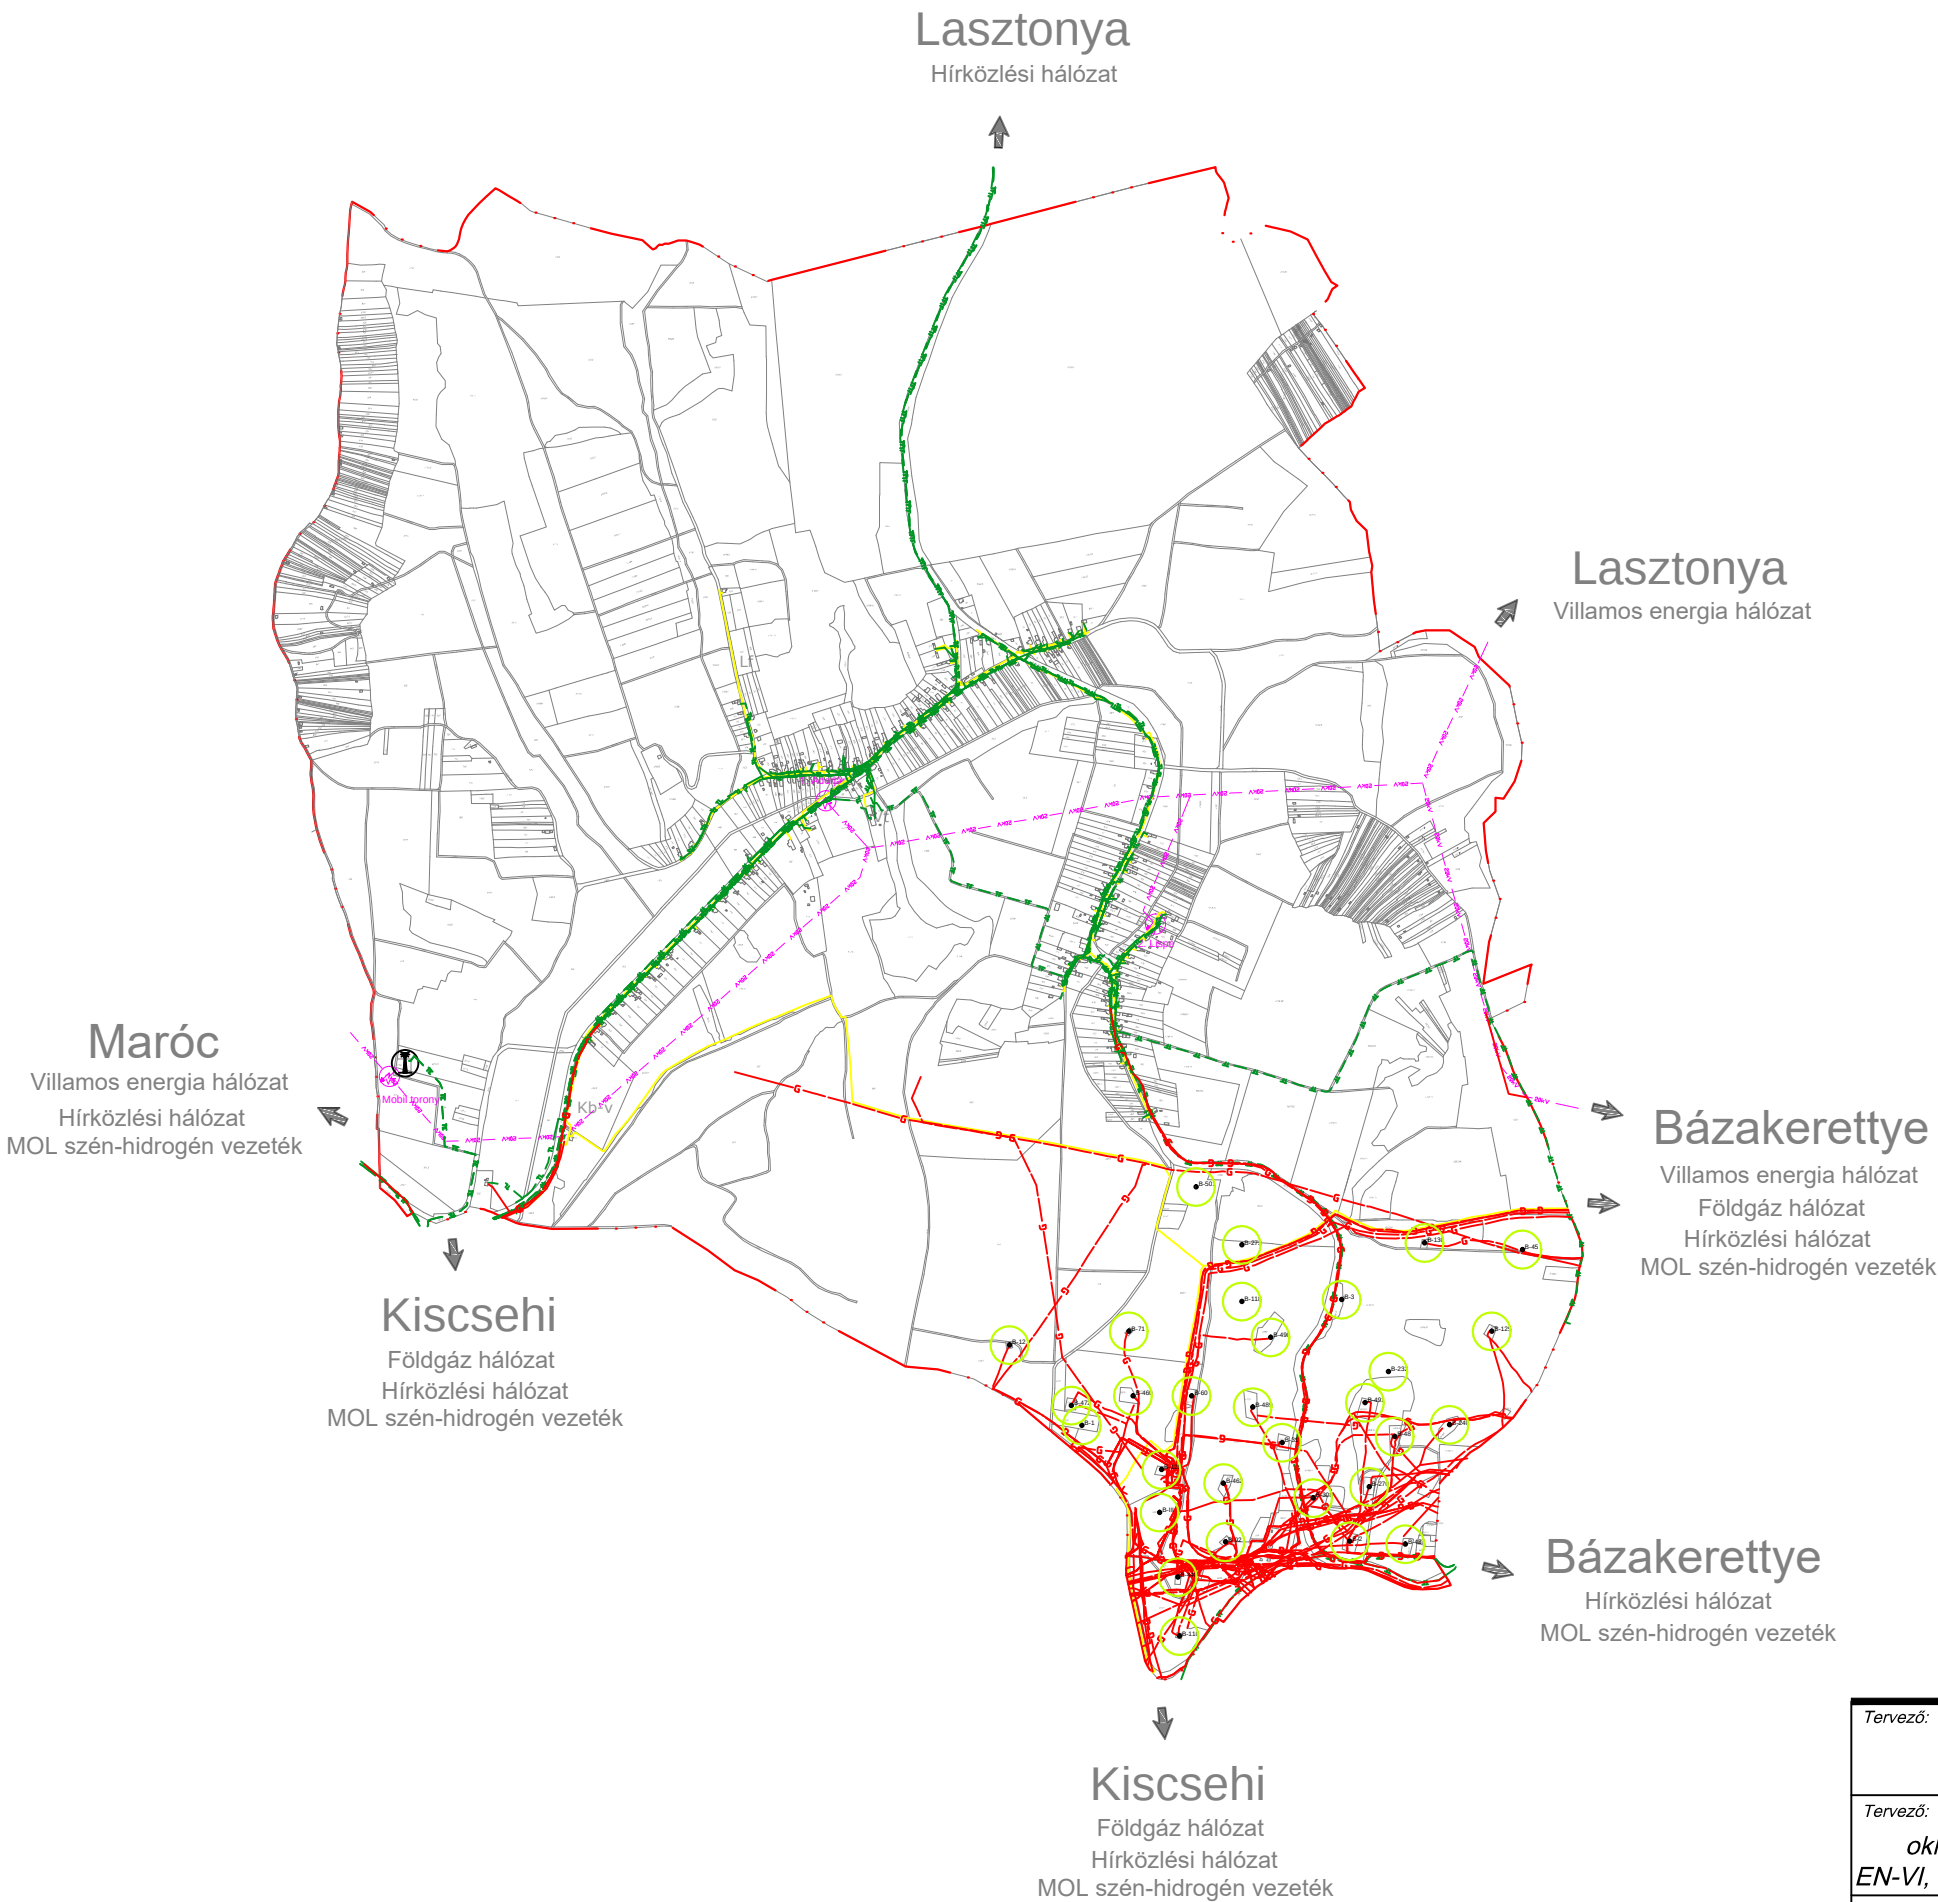

Tervező:	Megbízó: Lispeszentadorján Község Önkormányzata 8888 Lispeszentadorján, Jókai Mór utca 2.	Dátum: 2024.09.28.
Tervező: Szakács Levente okl. villamosmérnök EN-VI, TE, TH 08-01371	Megbízás tárgya: Lispeszentadorján településrendezési tervi eszközeinek felülvizsgálata	Lépték: M=1:20000
Társtervező:	Rajz megnevezése: Energiaellátási- és hírközlési helyszínrajz	Munkaszám: 2024-013
		Tervfajta: alátámasztó
		Rajzszám: A3

2.14. katasztrófavédelem, a területek használatát, építési tevékenységet befolyásoló vagy korlátozó tényezők

A településen építési korlátot jelent egyes esetekben a patak völgyek mentén elhelyezkedő területek mélyebb fekvése, e területek ezidáig sem épültek be és beépítésük a jövőben sem kívánatos.

További korlátozást jelentenek a bányászati létesítmények által érintett területek, ahol a külön jogszabályokban meghatározott korlátozások érvényesek.

3. Összegzés, probléma és értéktérkép

Összeségében elmondható, hogy Lisperzentadorján egy nyugodt, természethez közeli területen elhelyezkedő aprófalú, melynek a fejlődéséhez hosszútávon megfelelő stratégiát kell meghatározni és végrehajtani. A település hatályos településfejlesztési és településrendezési dokumentumokkal nem rendelkezik.

A településen főút nem halad át, csak mellékúton megközelíthető. Tömegközlekedést illetően sem túl kedvezően ellátott. Intézmények a közösségi háztól és az önkormányzattól eltekintve nincsenek, a legközelebbi község, mely több elérhető szolgáltató egységgel rendelkezik az Bázakerettye. A településen több szállás, kemping üzemel. A Dózsa György út déli végén egy vadaspark található.


A település két belterületi részből áll, mindkettő döntő többségében falusias lakóterületi beépítésű. Nagy arányban vannak jelen beépítetlen ingatlanok. Országos jelentőségű építészeti érték nincs a faluban, a helyi védelem alatt álló értékeket a településképi rendelet határozza meg.

A településen fellelhető az országos ökológiai hálózat ökológiai folyosója, mely a patak völgy mentén a beépített területeket is érinti.

A településen a szennyvízelvezető hálózat kiépítésére ezidáig nem került sor.

problématérkép, értéktérkép

A vizsgálatok alapján a településen fellelhető értékek, problémák és korlátok térképes megjelenítése a következő oldalon látható.

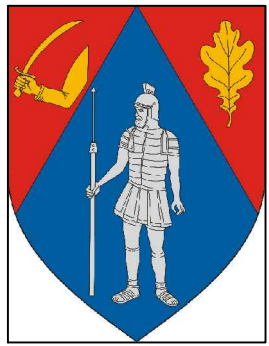

LISPESZENTADORJÁN KÖZSÉG TELEPÜLÉSTERVE


2024.

Megalapozó vizsgálat

Általános használat szerinti területek és infrastruktúra elemek

Véleményezési tervdokumentáció

M=1:10 000

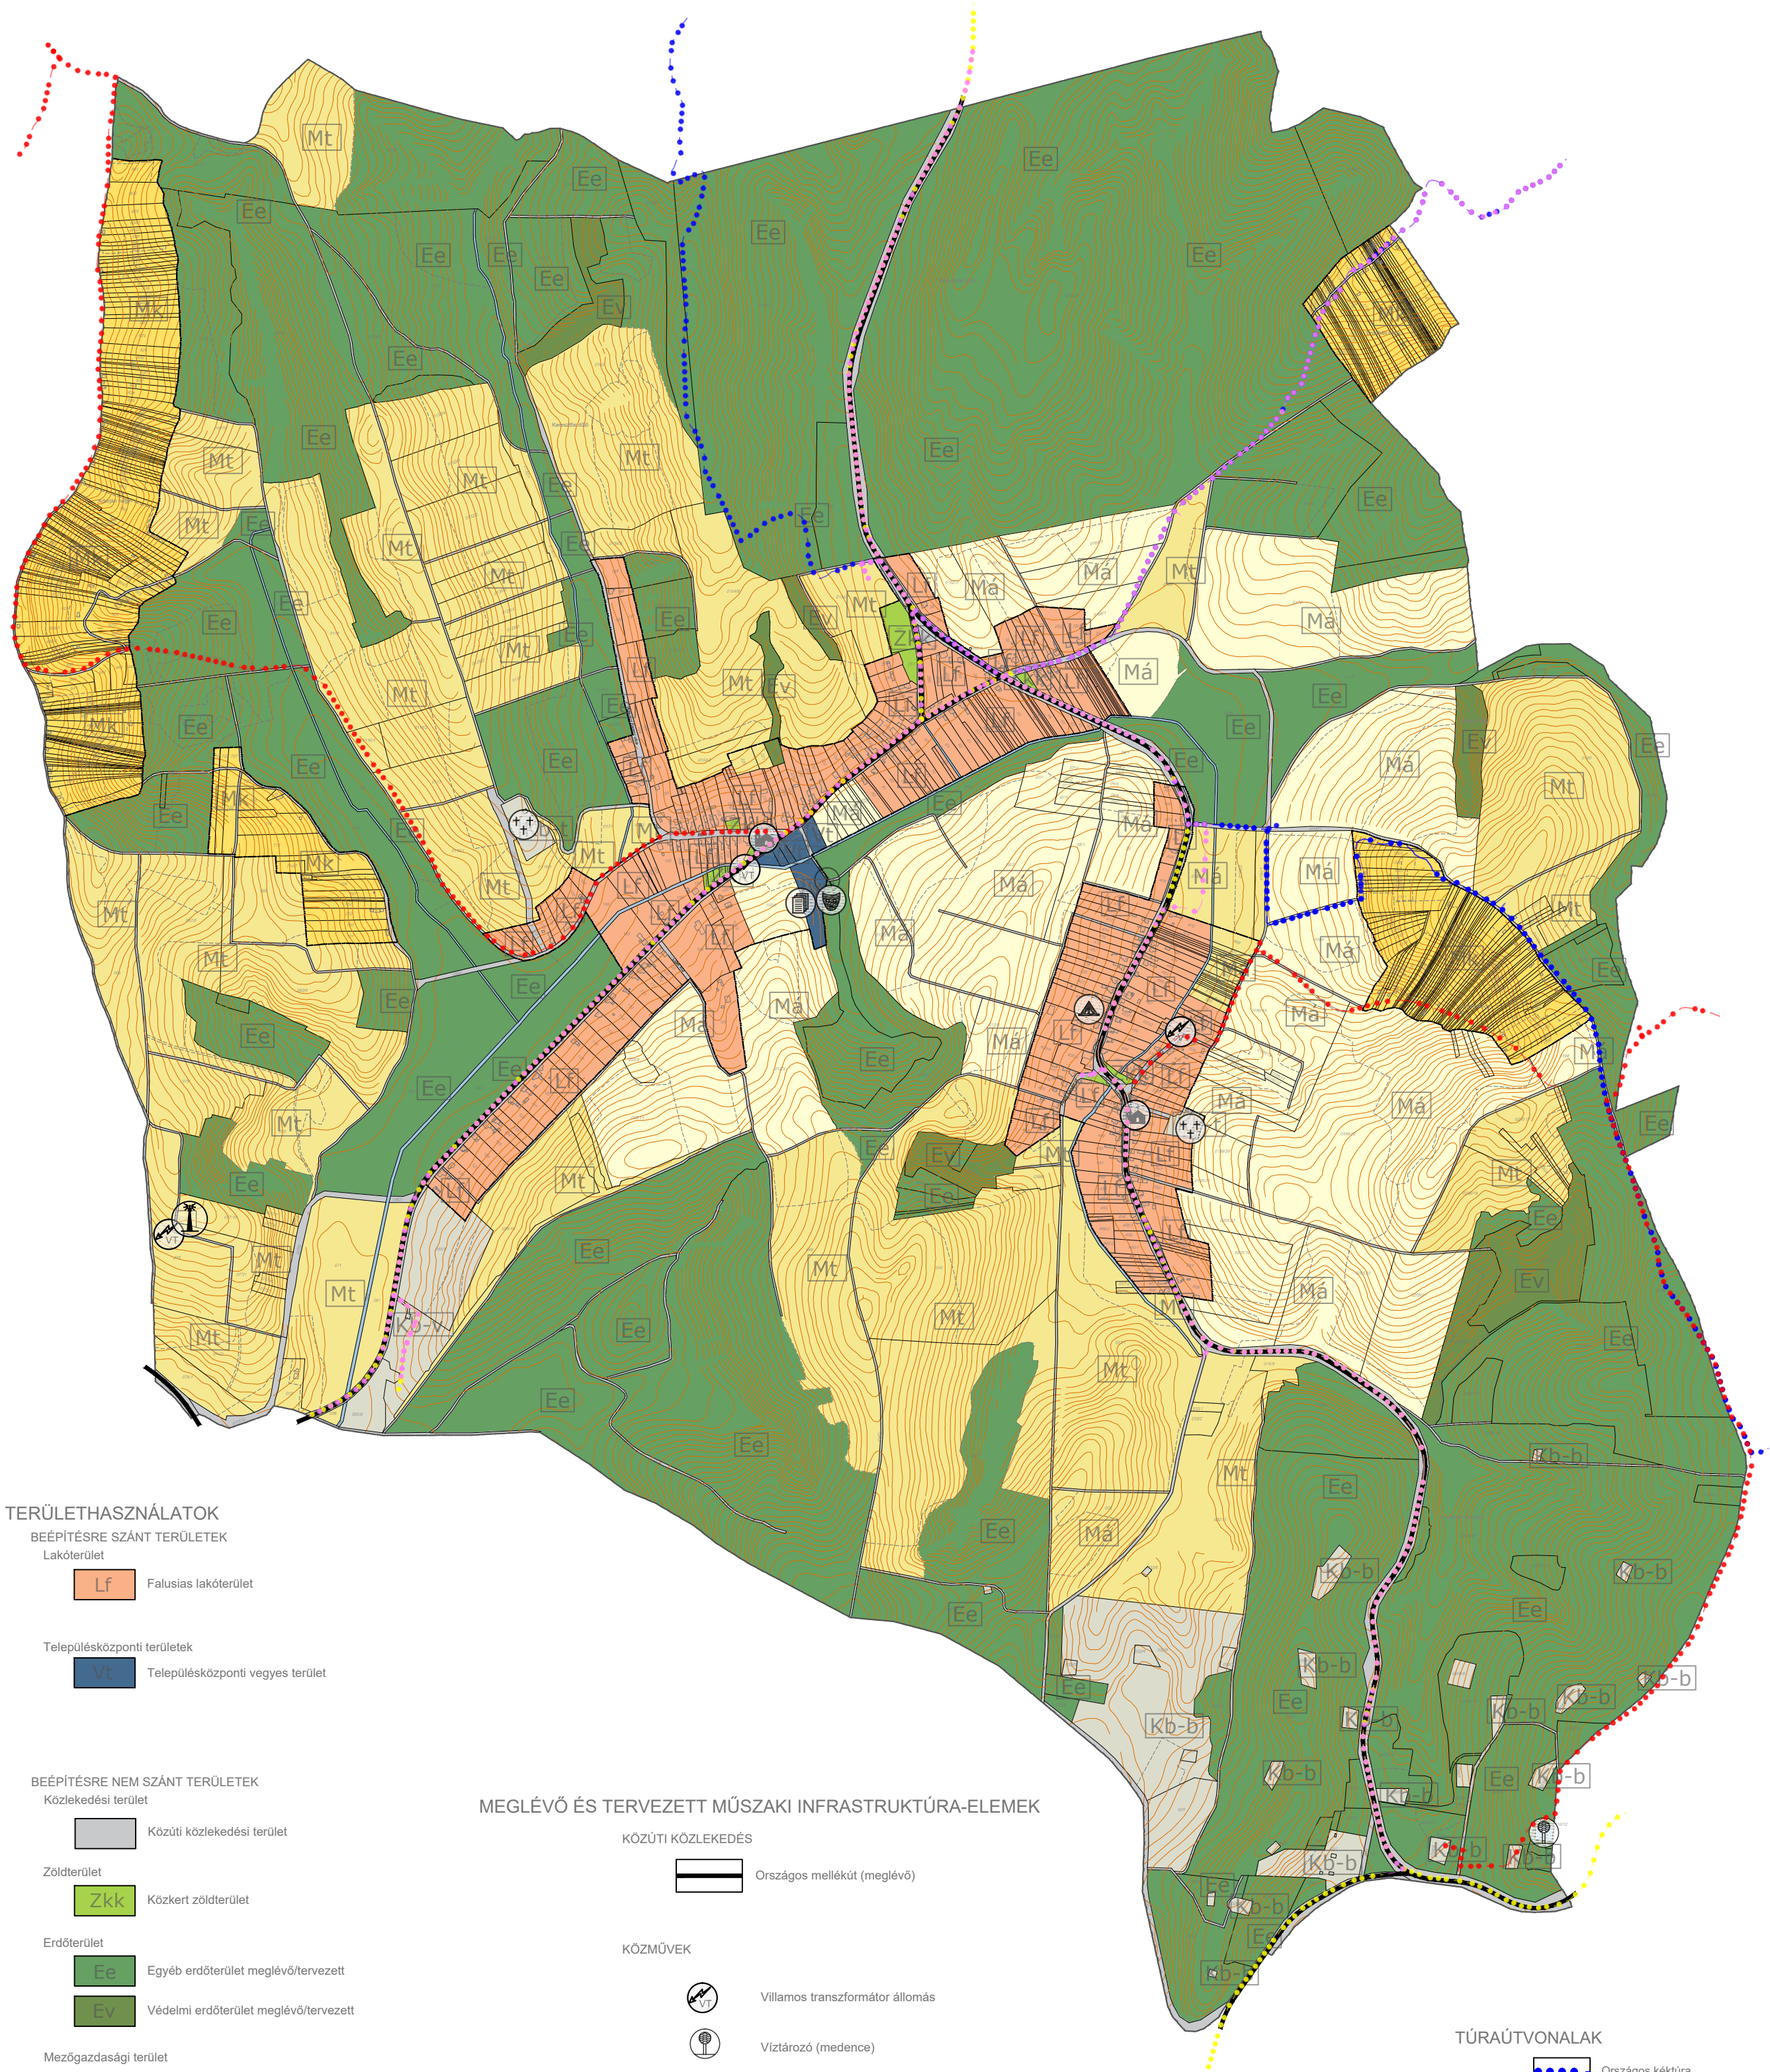

TERÜLETHASZNÁLATOK

BEÉPÍTÉSRE SZÁNT TERÜLETEK

Lakóterület

Lf Falusias lakóterület

Településközponti területek

Vt Településközponti vegyes terület

BEÉPÍTÉSRE NEM SZÁNT TERÜLETEK

Közelkedési terület

Közüti közlekedési terület

Zöldterület

Zkk Közkert zöldterület

Erdőterület

Ee Egyéb erdőterület meglévő/tervezett

Ev Védelmi erdőterület meglévő/tervezett

Mezőgazdasági terület

Má Általános mezőgazdasági terület

Mk Kertész mezőgazdasági terület

Mt Tájgazdálkodási mezőgazdasági terület

Vízgazdálkodási terület

V Vízgazdálkodási terület

Különleges beépítésre nem szánt terület

Kb-t Különleges beépítésre nem szánt temető terület

Kb-b Különleges beépítésre nem szánt bányászati célú terület

Kb-v Különleges beépítésre nem szánt vadspark terület

MEGLÉVŐ ÉS TERVEZETT MŰSZAKI INFRASTRUKTÚRA-ELEMEK

KÖZÜTI KÖZLEKEDÉS

Országos mellékút (meglévő)

KÖZMŰVEK

Villamos transzformátor állomás

Víztorzó (medence)

Hírközlési hálózat adótornya

Humán infrastruktúra - térségi és helyi intézményrendszer, szolgáltatások

Igazgatás - önkormányzati hivatal

Művelődés - művelődési központ

Templom

Temető

Kemping

TÚRAÚTVONALAK

Országos kéktúra

Nyugat-dunántúli piros túra (Olajos körút)

Sárga túraútvonal

Rózsaszín túraútvonal

Készítette:



AOD építész és grafikus iroda kft.
8900 Zalaegerszeg, Ady u. 2.
tel: 92 510 203 fax: 92 510 204
e-mail: aod@aodkft.hu



vezető településtervező:

Agg Ferenc

TT/1 20-0001

okl. építészmérnök,

városépítési és városgazdasági szakmérnök

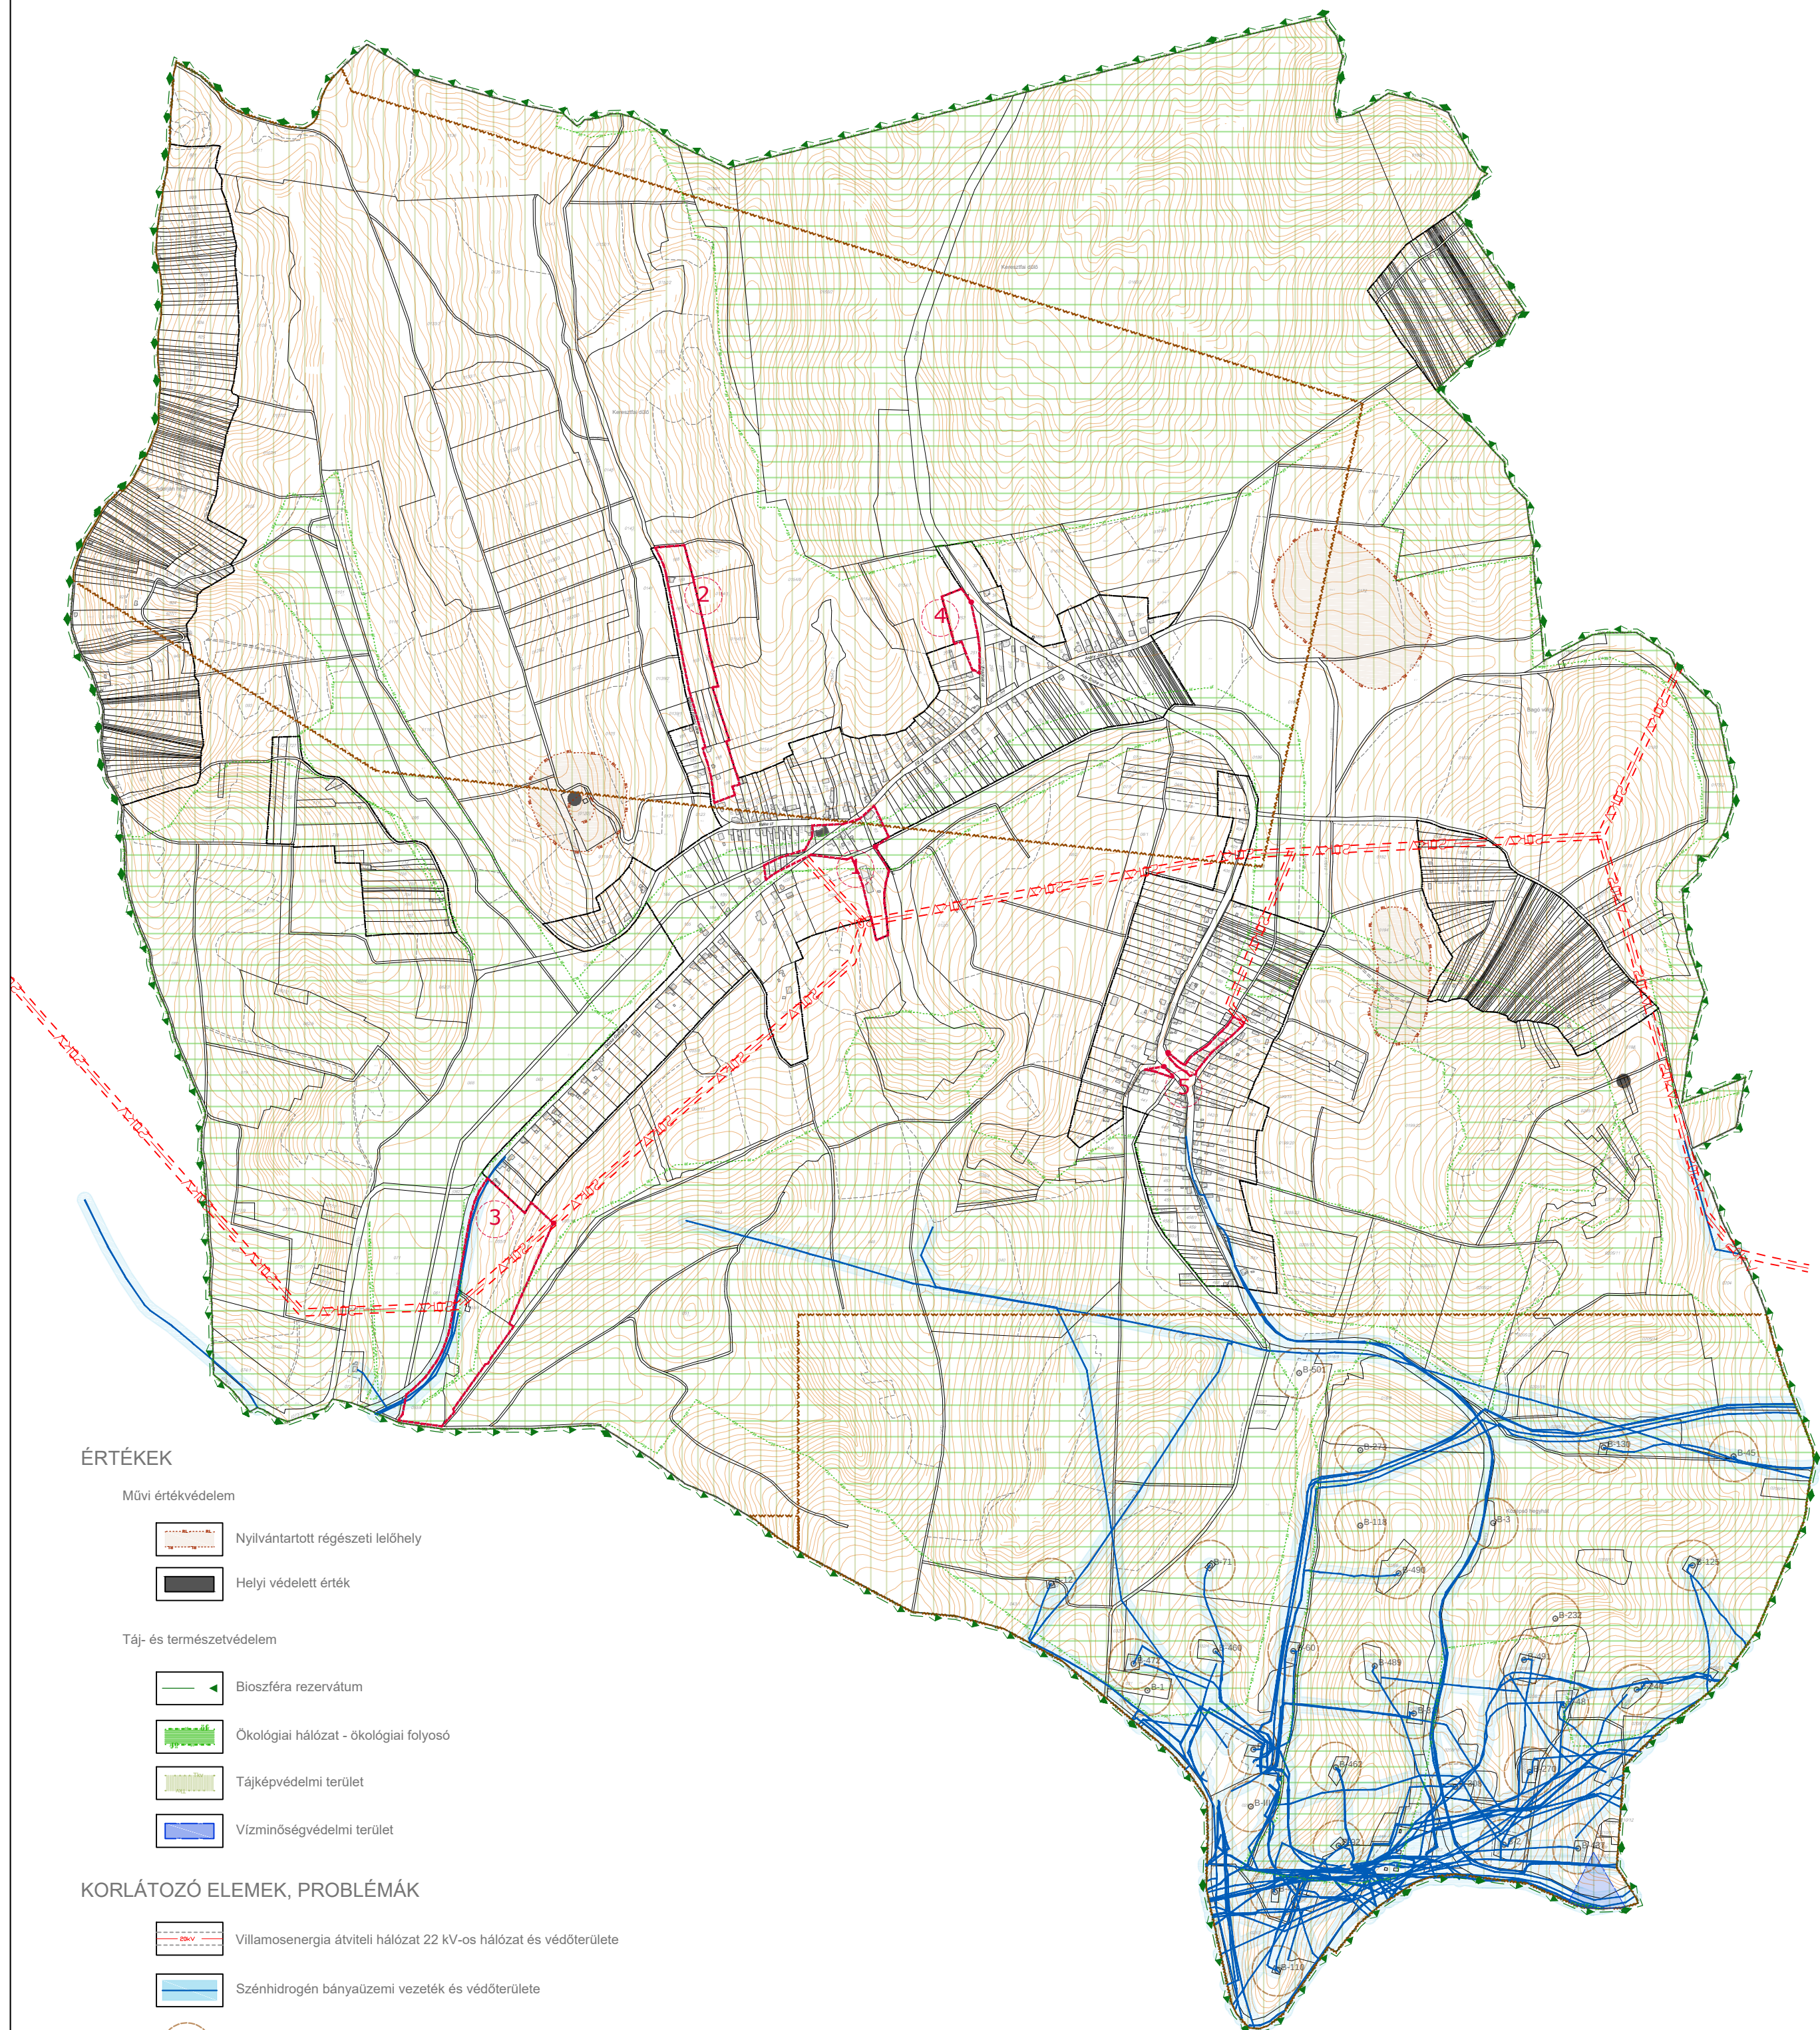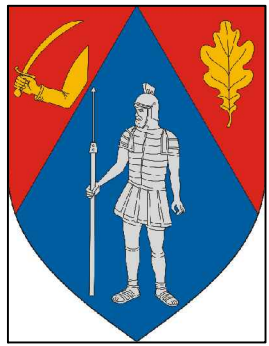

ÉRTÉKEK

Művi értékvédelem

- Nyilvántartott régészeti lelőhely
- Helyi védelelt érték

Táj- és természetvédelem

- Bioszféra rezervátum
- Ökológiai hálózat - ökológiai folyosó
- Tájképvédelmi terület
- Vízminőségvédelmi terület

KORLÁTOZÓ ELEMENK, PROBLÉMÁK

- Villamosenergia átviteli hálózat 22 kV-os hálózat és védőterülete
- Szénhidrogén bányászati vezetékek és védőterülete
- Szénhidrogén bányászati kút és védőterülete
- Bányatelek

POTENCIÁLISAN BEAVATKOZÁST IGÉNYLŐ TERÜLETEK

- 1. Településközpont kialakítására alkalmas terület
- 2. Lakóterületi fejlesztések potenciális helye
- 3. Különleges terület kialakítása a vadaspark számára
- 4. Zöldterület számára alkalmas terület az Erdőhátú úttól nyugatra
- 5. Zöldterületek számára alkalmas terület Lispe településrész központi részén

Készítette:



AOD építész és grafikus iroda kft.
8900 Zalaegerszeg, Ady u. 2.
tel: 92 510 203 fax: 92 510 204
e-mail: aod@aodkft.hu

vezető településtervező:
Agg Ferenc
TI/1 20-0001
okl. építésszámőr,
városépítési és városgazdasági szakmérnök